
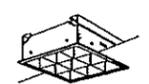
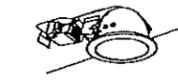
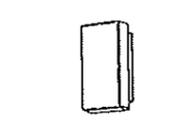
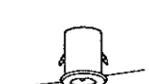
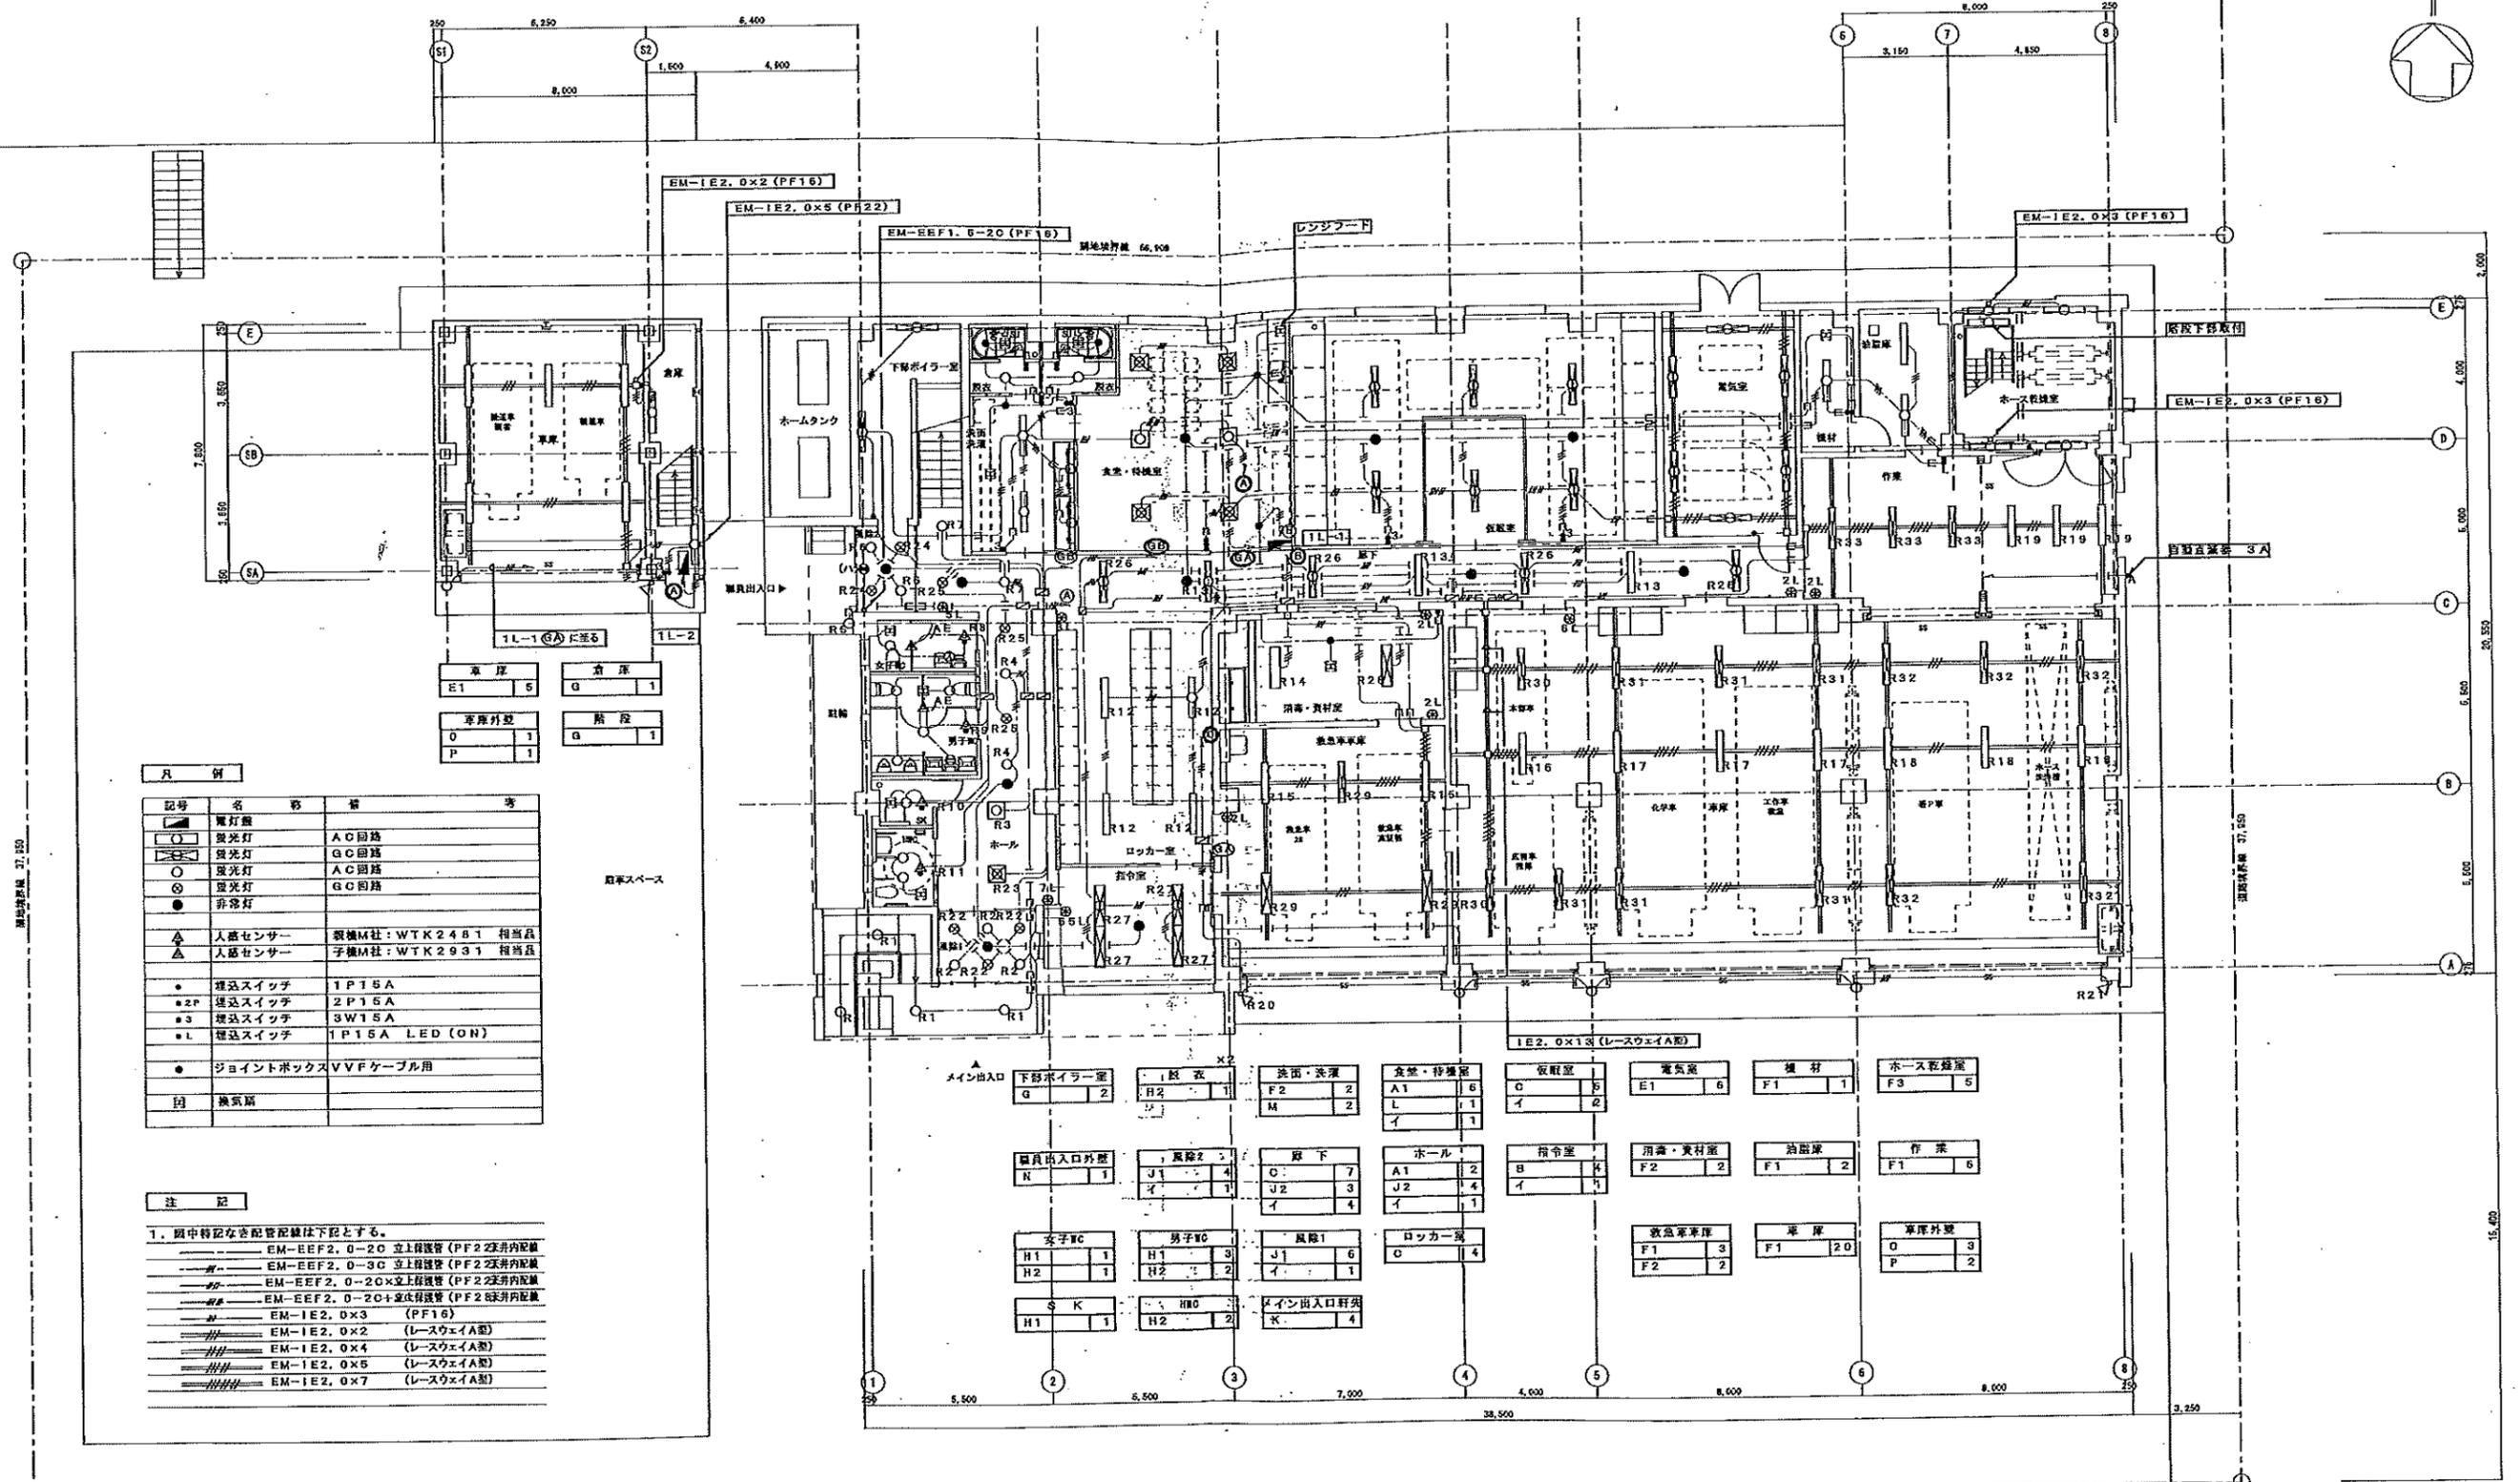


照明器具姿図

A1	FHP32Wx3	B	FHF32Wx2	C	FHF32Wx1	D	FHF32Wx2	E1	FHF32Wx1 レースウェイ取付	F1	FHF32Wx1	G	FHF32Wx1
A2	FHP45Wx4							E2	FHF32Wx2 レースウェイ取付	F2	FHF32Wx2		
													
	ルーバーアルミ (銀色黒面仕上げ) A1: FRL11A-P323 A2: FRL11A-P454		ルーバーアルミ (銀色黒面仕上げ) B: FRS15L3V2-322		G: FRS15-321		D: FRL10-322		E1: FSR2-321 E2: FSR2-322		F1: FSS9 -321 F2: FSS9 -322 F3: FSS9MPA-321		G: FBS5-321
H1	PFA15Wx1	J1	FHT24Wx1	K	FHT24Wx1 軒下用防雨型	L	FL20Wx1 欄下用	M	FHF32Wx1 ミラーライト 防湿防雨型	N	FPL18Wx1	O	IL60Wx1 彩色灯防雨型
H2	PFA25Wx1	J2	FHT32Wx1										
													
	素材: プラスチック (高級耐火ウレタン) H1: (松下: HF11987F相当品) H2: (松下: NF21987F相当品)		J1: FRS21-H241 J2: FRS21-H321		K: (松下: NFM41709K相当品)		L: (松下: HW2650T相当品)		M: (松下: FSW41827Z相当品)		N: (松下: YF21515相当品)		O: (松下: LA56418K相当品)
P	MF400Wx1 運動機検知器												
													
	鉄 (広) 筒形・運動機検知器 素材: アルミ (内面アルブライト処理) 前面: 強化ガラス P: (松下: 松下電工 YA64315K相当品)												
イ	JE4.8V 13Wx1 非常灯	ロ	FL20Wx2 簡易灯	ハ	冷陰極蛍光灯×1 (片面) 〇級 電池内蔵型	ニ	冷陰極蛍光灯×4 (片面) 〇級 電池内蔵型						
													
	電池内蔵型 イ: K1-IRS4-J13		電池内蔵型 ロ: M社 (FF22834相当品)		天井吊取型 ハ: SH1-FRF20P-C		天井吊取型 ニ: ST1-FRF22-C						

電灯設備
照明器具姿図

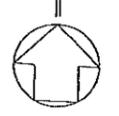


記号	名	形	備	考
○	電灯機			
○	蛍光灯		AC回路	
○	蛍光灯		GC回路	
○	蛍光灯		AC回路	
○	蛍光灯		GC回路	
●	非常灯			
△	人感センサー		監視M社: WTK2481 相当品	
△	人感センサー		子機M社: WTK2931 相当品	
●	埋込スイッチ		1P15A	
●	埋込スイッチ		2P15A	
●	埋込スイッチ		3W15A	
●	埋込スイッチ		1P15A LED (ON)	
●	ジョイントボックス		VVFケーブル用	
□	換気扇			

- 注 記
1. 図中特記なき配管配線は下記とする。
 - EM-EF2, 0-20 立上給電管 (PF2 2天井内配線)
 - EM-EF2, 0-30 立上給電管 (PF2 2天井内配線)
 - EM-EF2, 0-20x立上給電管 (PF2 2天井内配線)
 - EM-EF2, 0-20x立上給電管 (PF2 2天井内配線)
 - EM-EF2, 0-20x立上給電管 (PF2 2天井内配線)
 - EM-IE2, 0x3 (PF16)
 - EM-IE2, 0x2 (レスウェイA型)
 - EM-IE2, 0x4 (レスウェイA型)
 - EM-IE2, 0x5 (レスウェイA型)
 - EM-IE2, 0x7 (レスウェイA型)

電灯設備

1階 平面図

岩内・寿都地方消防組合 岩内消防署庁舎

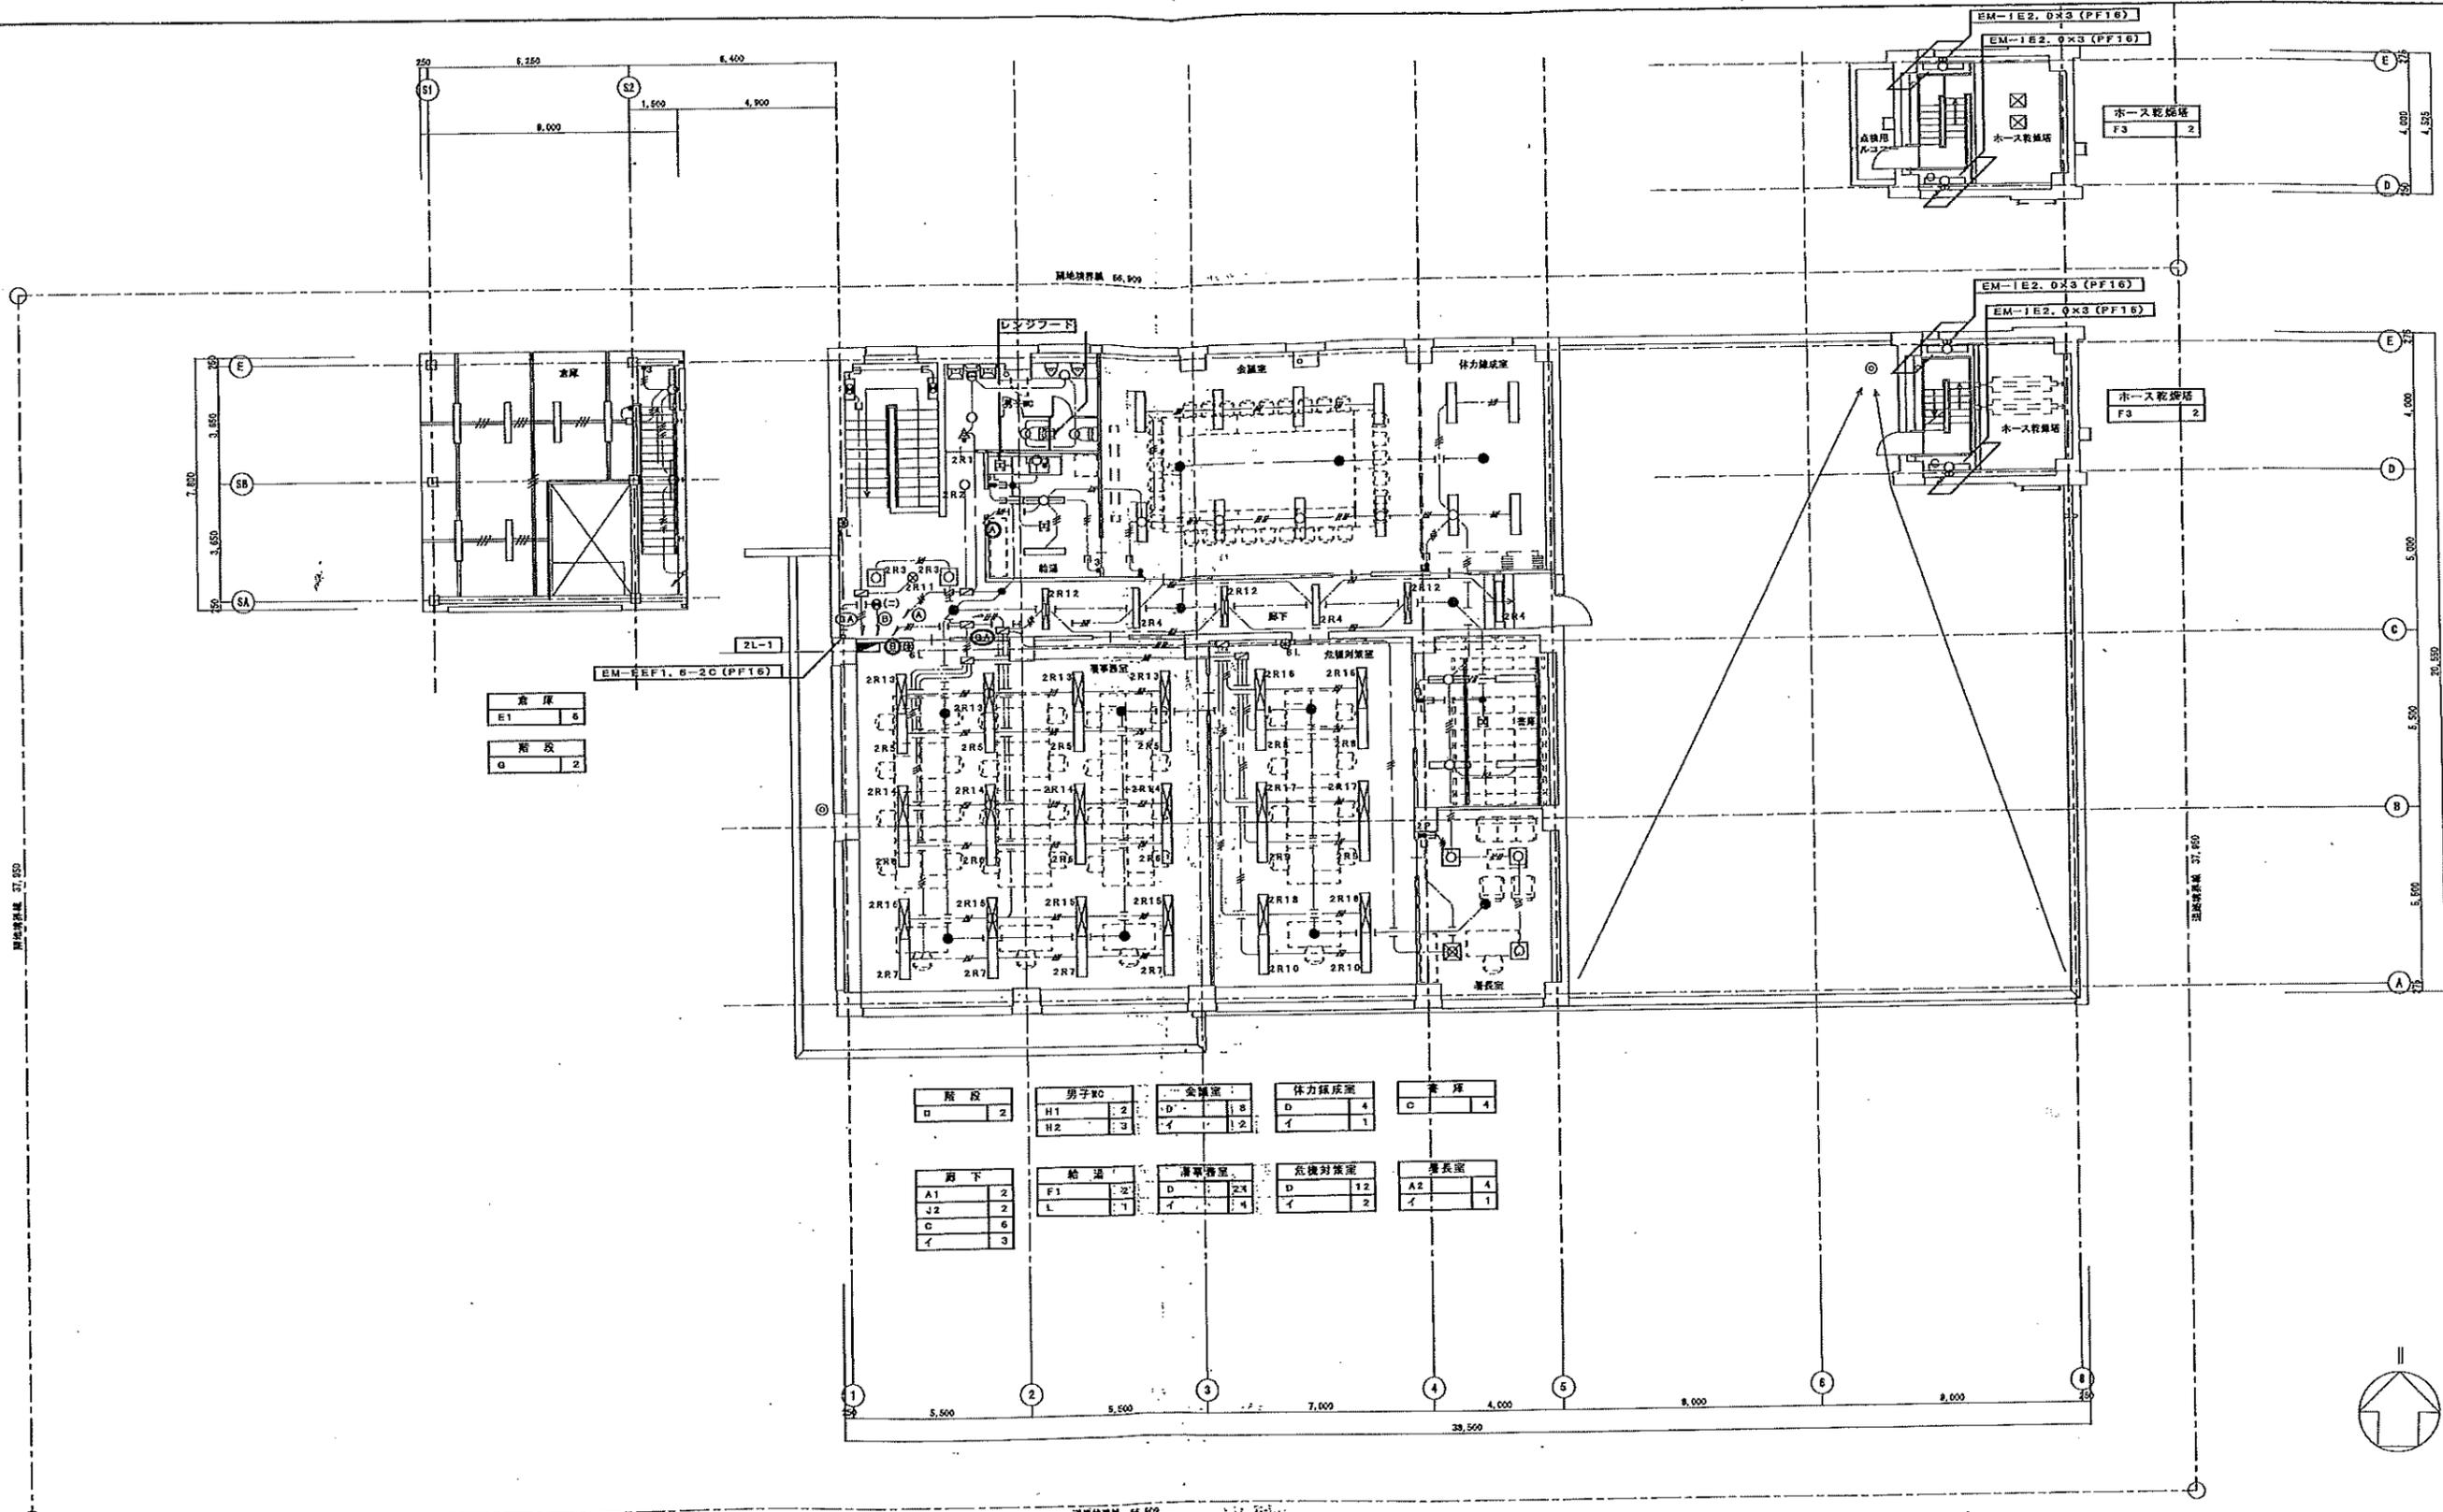


倉庫	6
階段	2


階段	男子WC	会議室	体力検定室	倉庫
D 2	H1 2 H2 3	D 8 I 12	D 4 I 1	C 4
廊下	給湯	清潔室	衣機対策室	畳表室
A1 2 J2 2 C 6 I 3	F1 2 L 1	D 2 I 4	D 12 I 2	A2 4 I 1

電灯設備

2階 平面図

岩内・寿都地方消防組合 岩内消防署庁舎

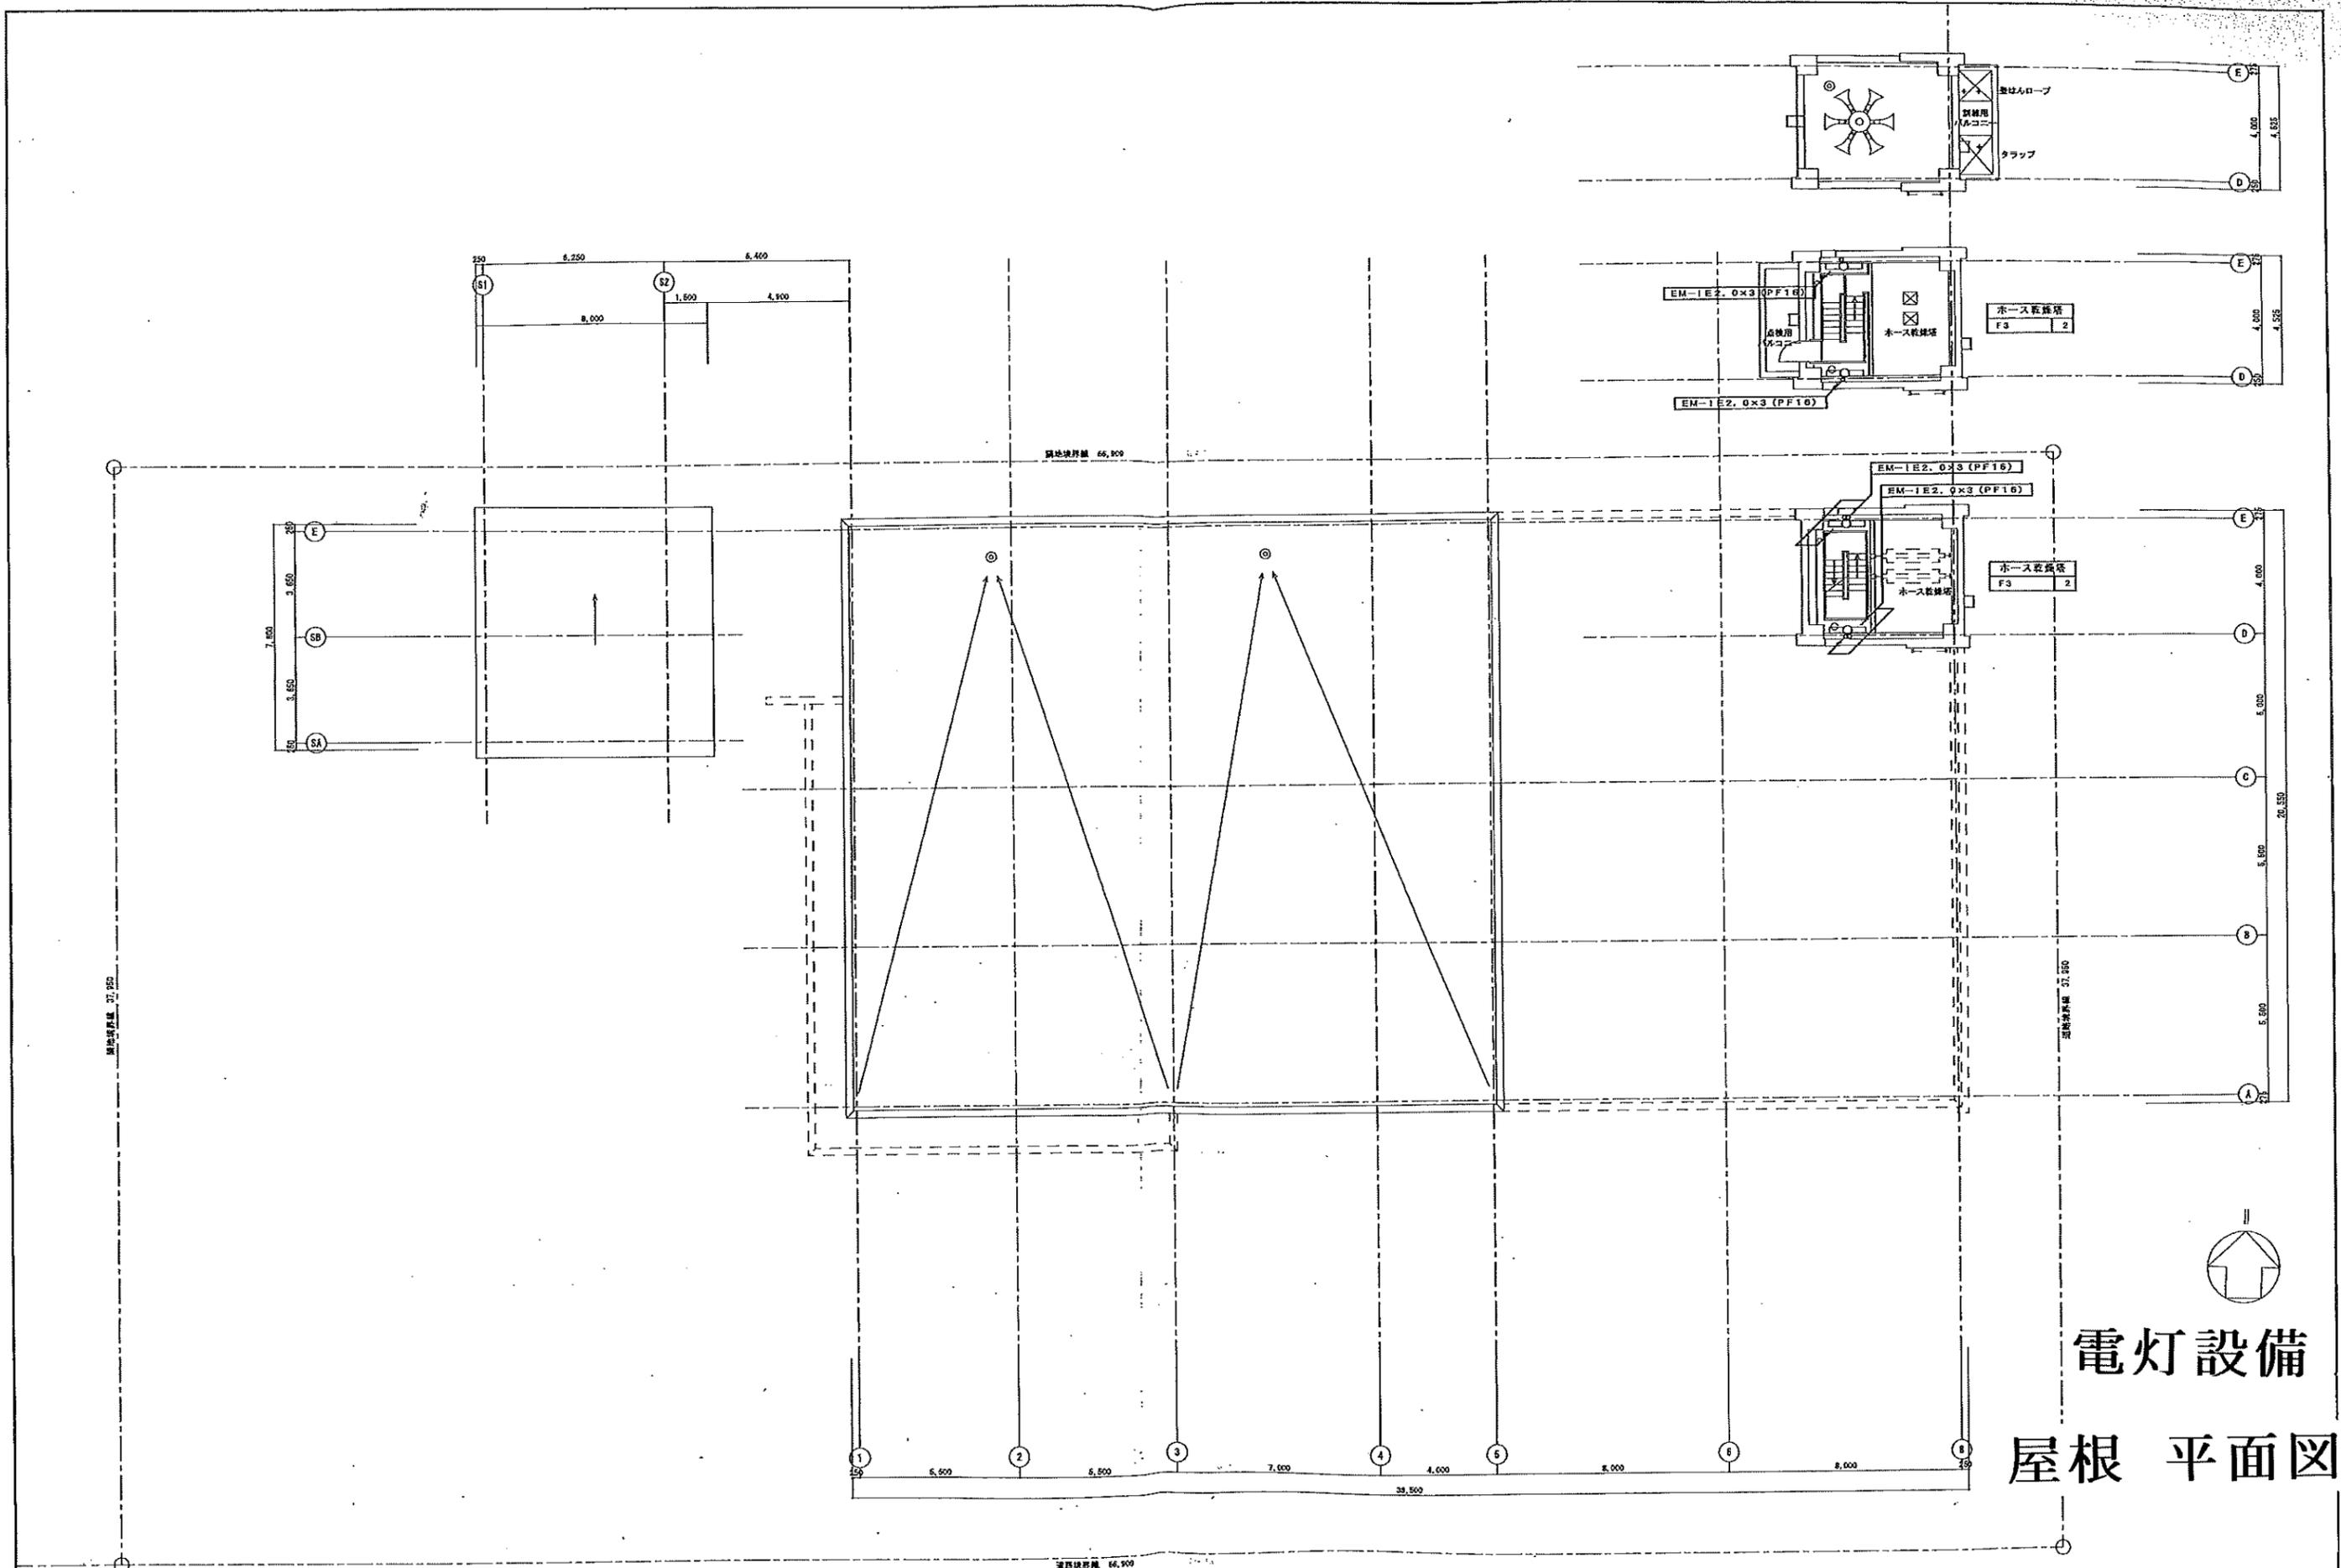

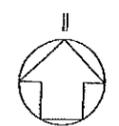
 電灯設備
 屋根 平面図

岩内・寿都地方消防組合 岩内消防署庁舎